



1-1 (н.3)

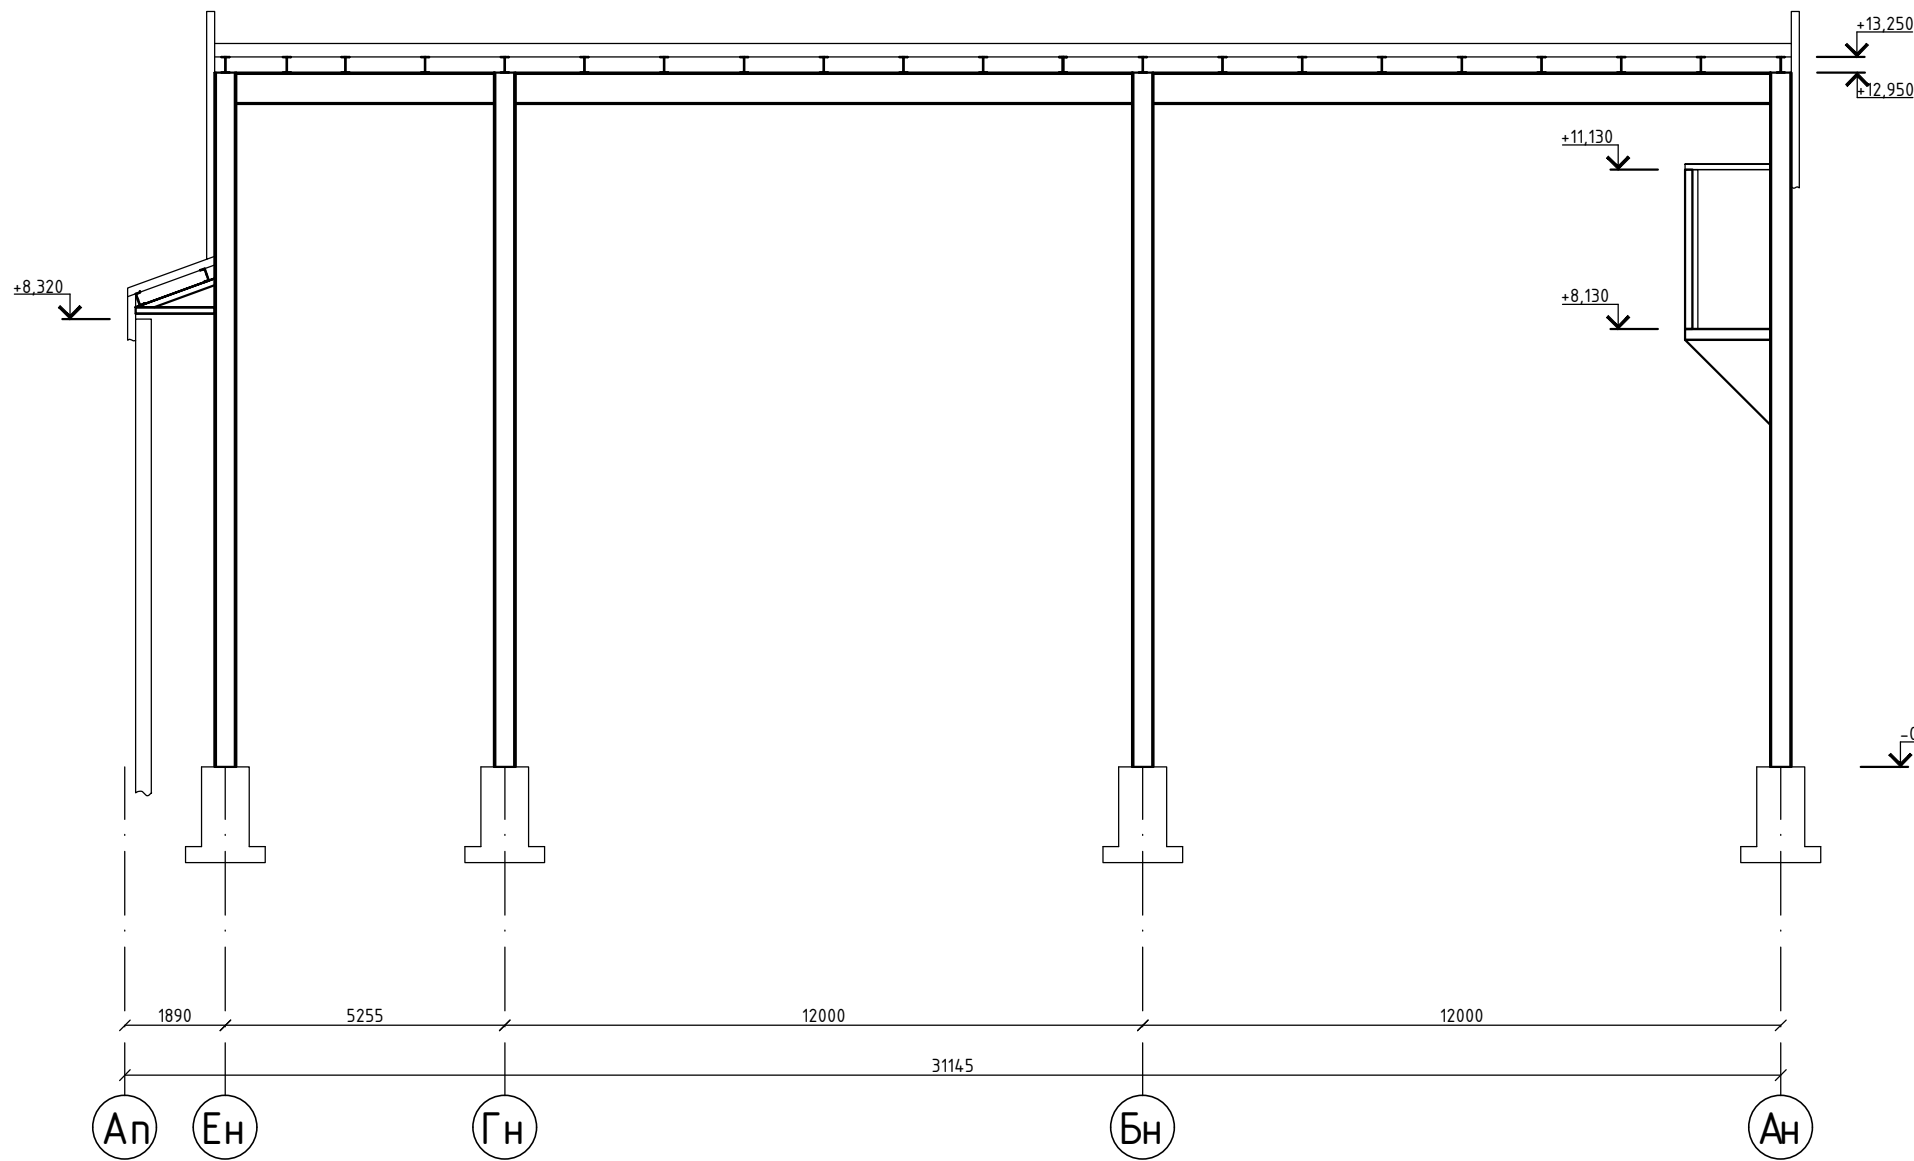

2-2 (н.3)

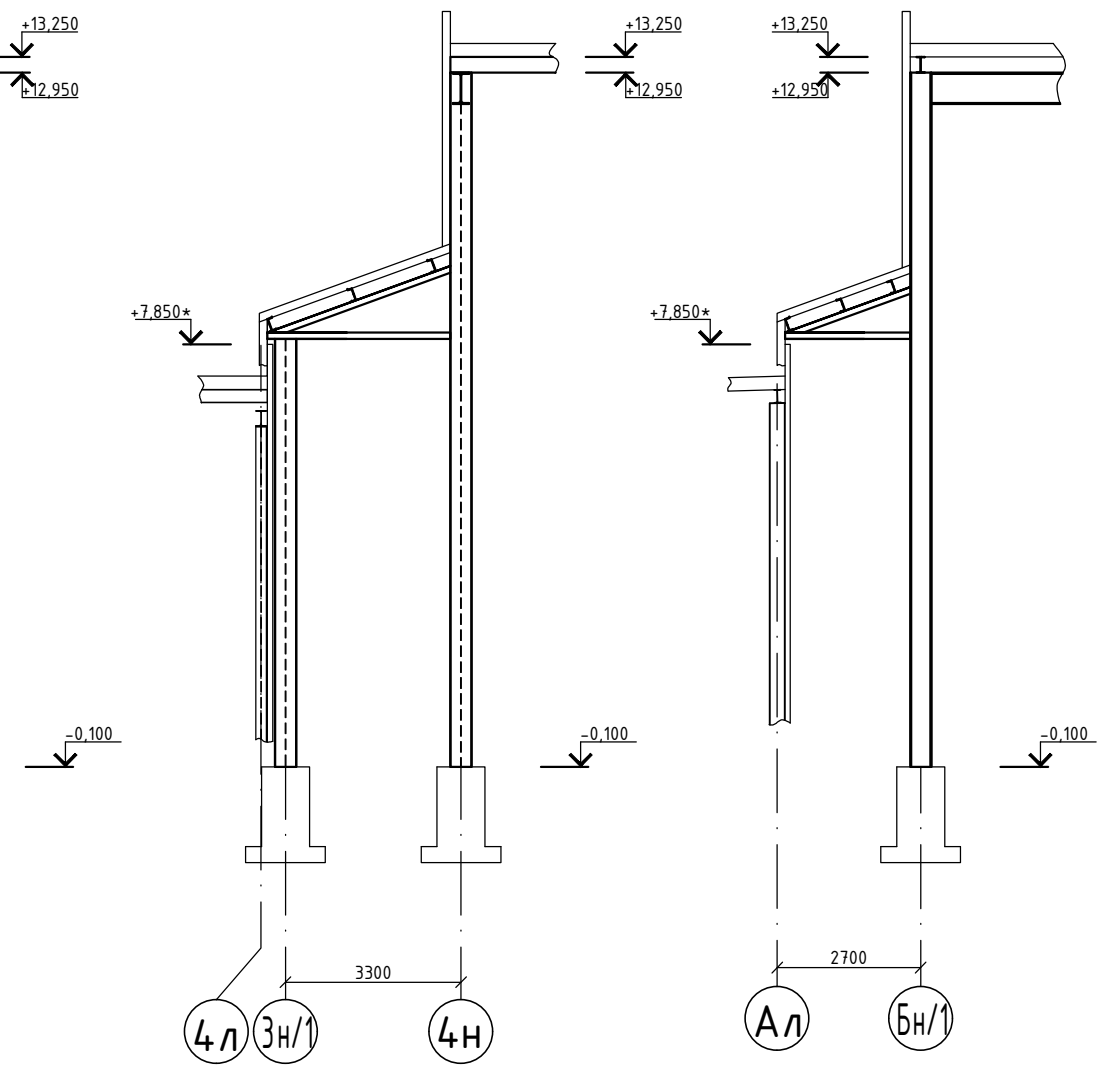

Создано	
Проверено	
Взам. инв. №	
Подп. и дата	
Инв. № подл.	

19/S/01-РД-КМ					
Реконструкция основного производственного корпуса завода ОАО "Северное молоко", расположенного по адресу г.Грязовец, ул.Соколовская, 59					
Изм.	Кол.уч.	Лист № док.	Подп.	Дата	
Разраб	Соколова			21.01.2021	
ГИП	Дмитриев			21.01.2021	
4 этап				Стадия	Лист
				Р	4
Н. контр.	Сорокин			21.01.2021	
Разрезы 1-1, 2-2, 3-3				ООО "КИП"	